


別紙3 敷地利用計画図 (イメージ)

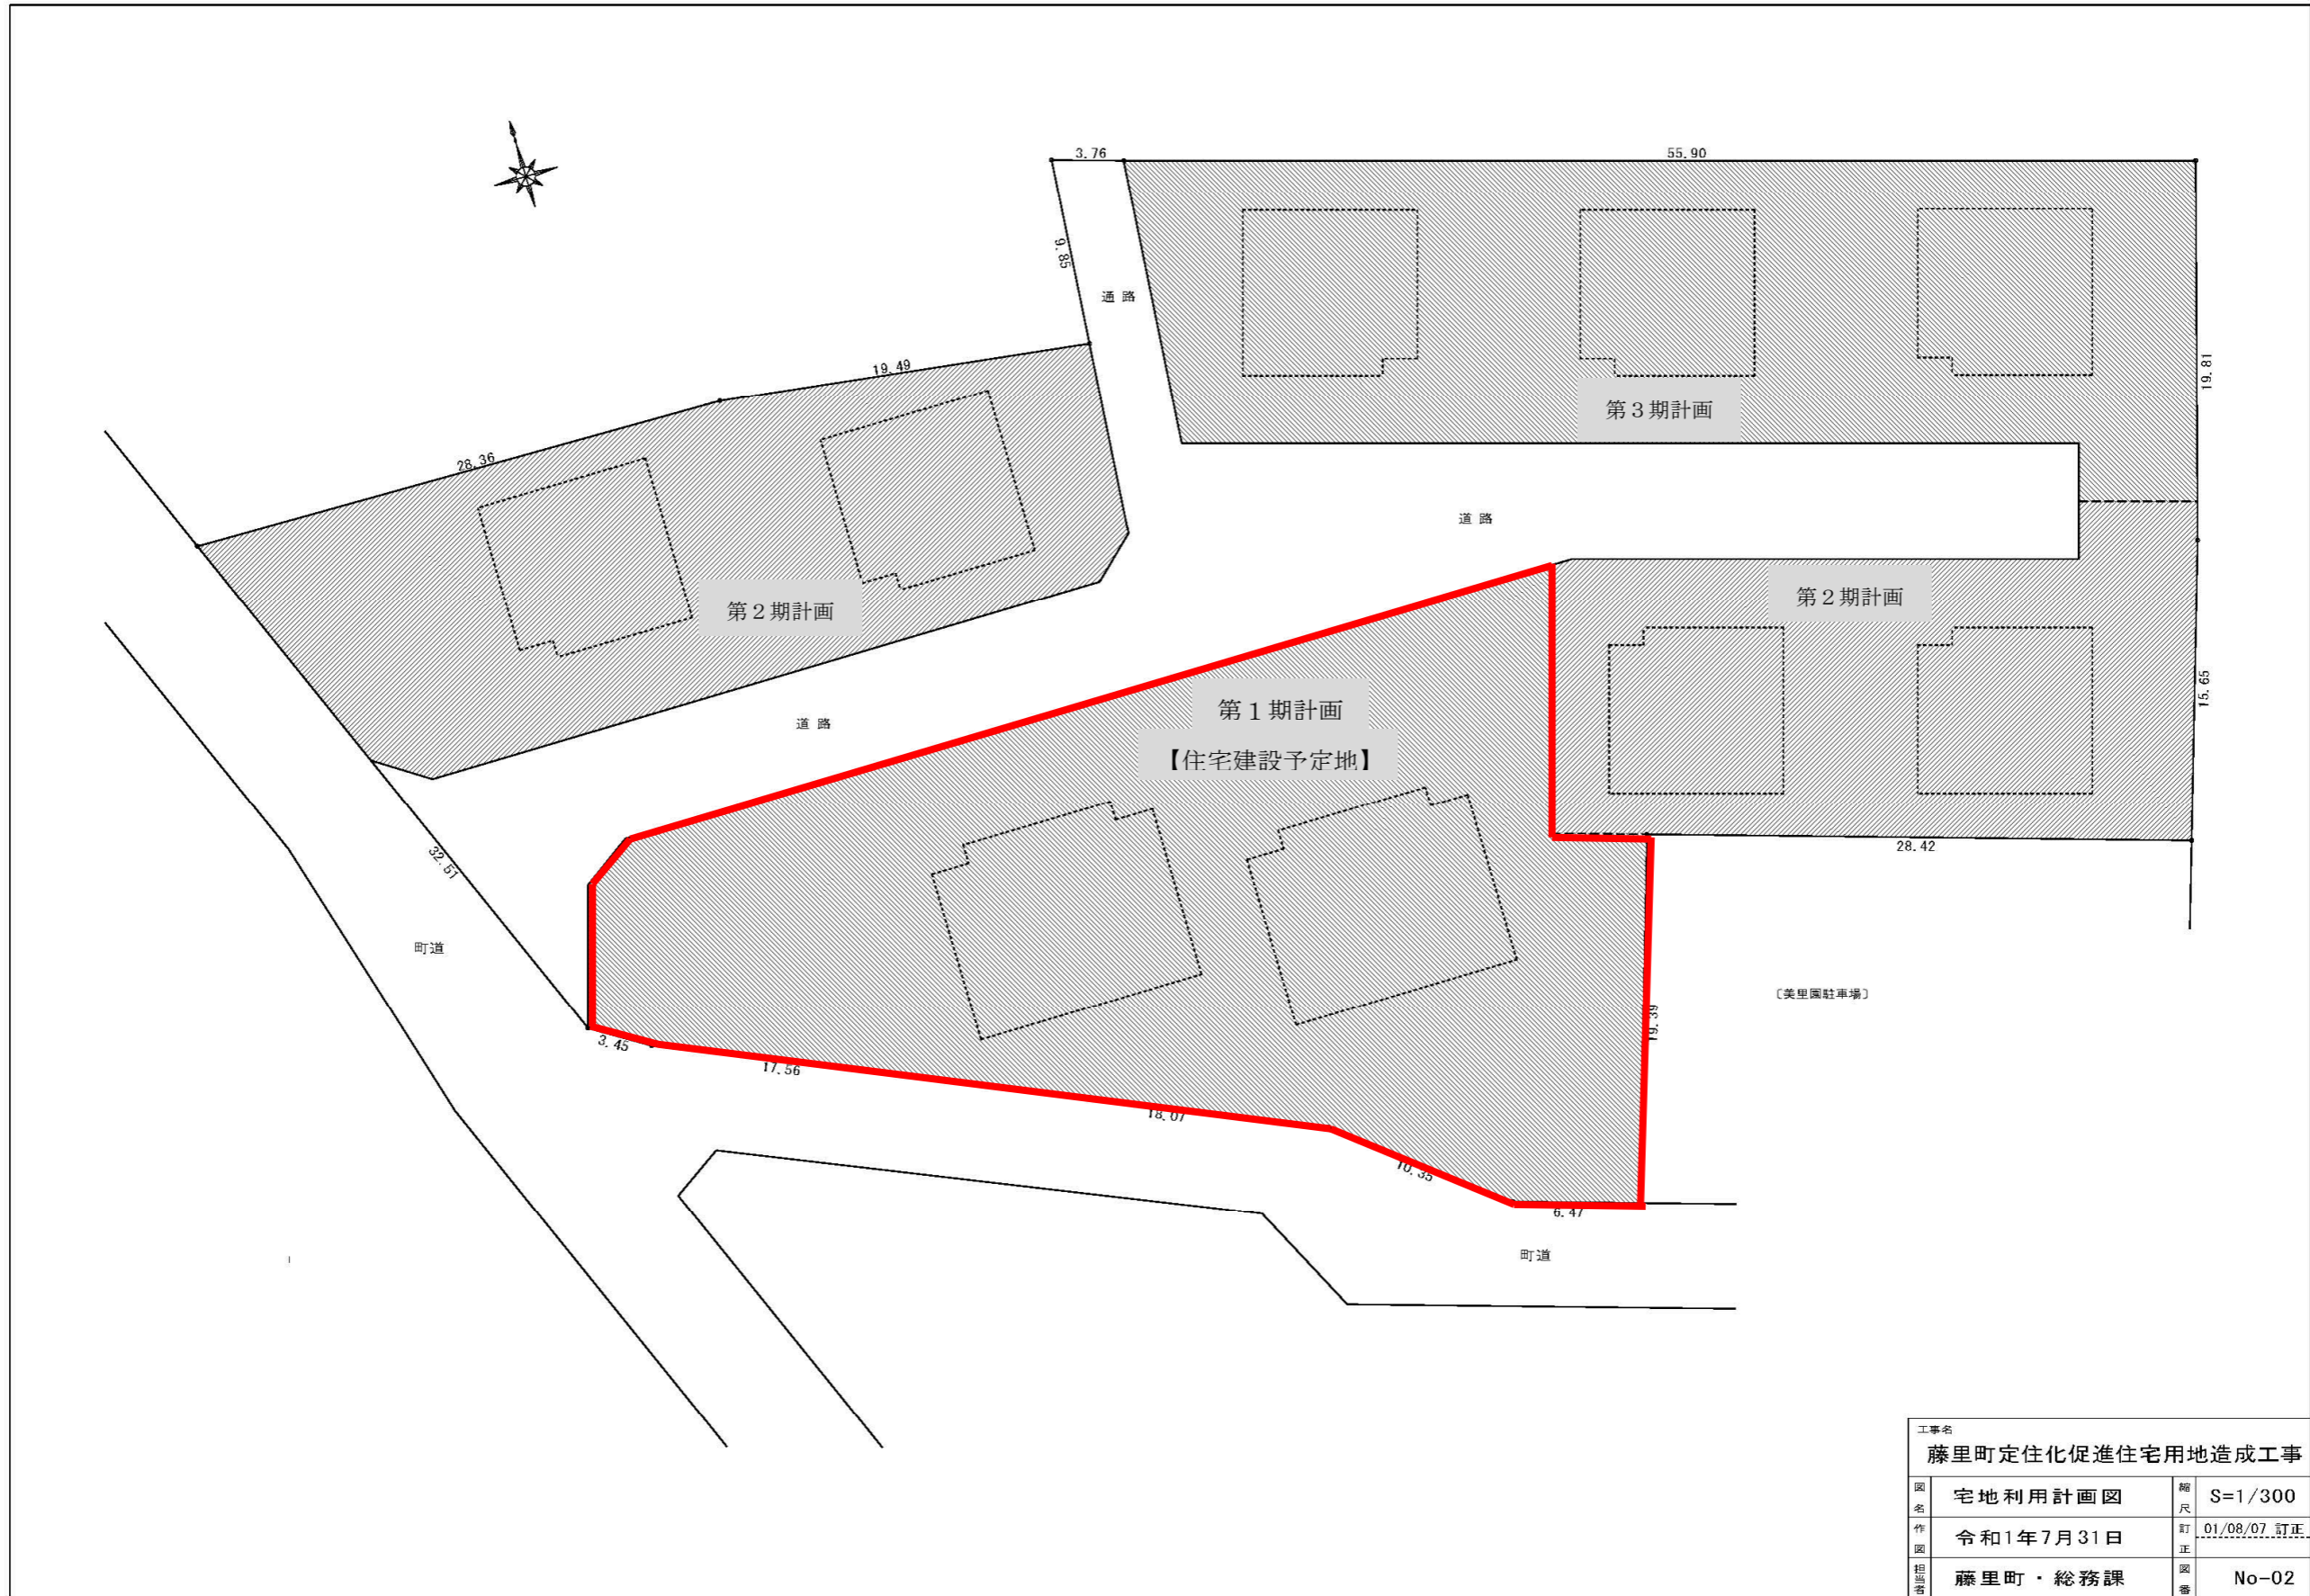

工事名	藤里町定住化促進住宅用地造成工事	
図名	宅地利利用計画図	縮尺 S=1/300
作図	令和1年7月31日	訂正 01/08/07 訂正
担当	藤里町・総務課	図番 No-02